

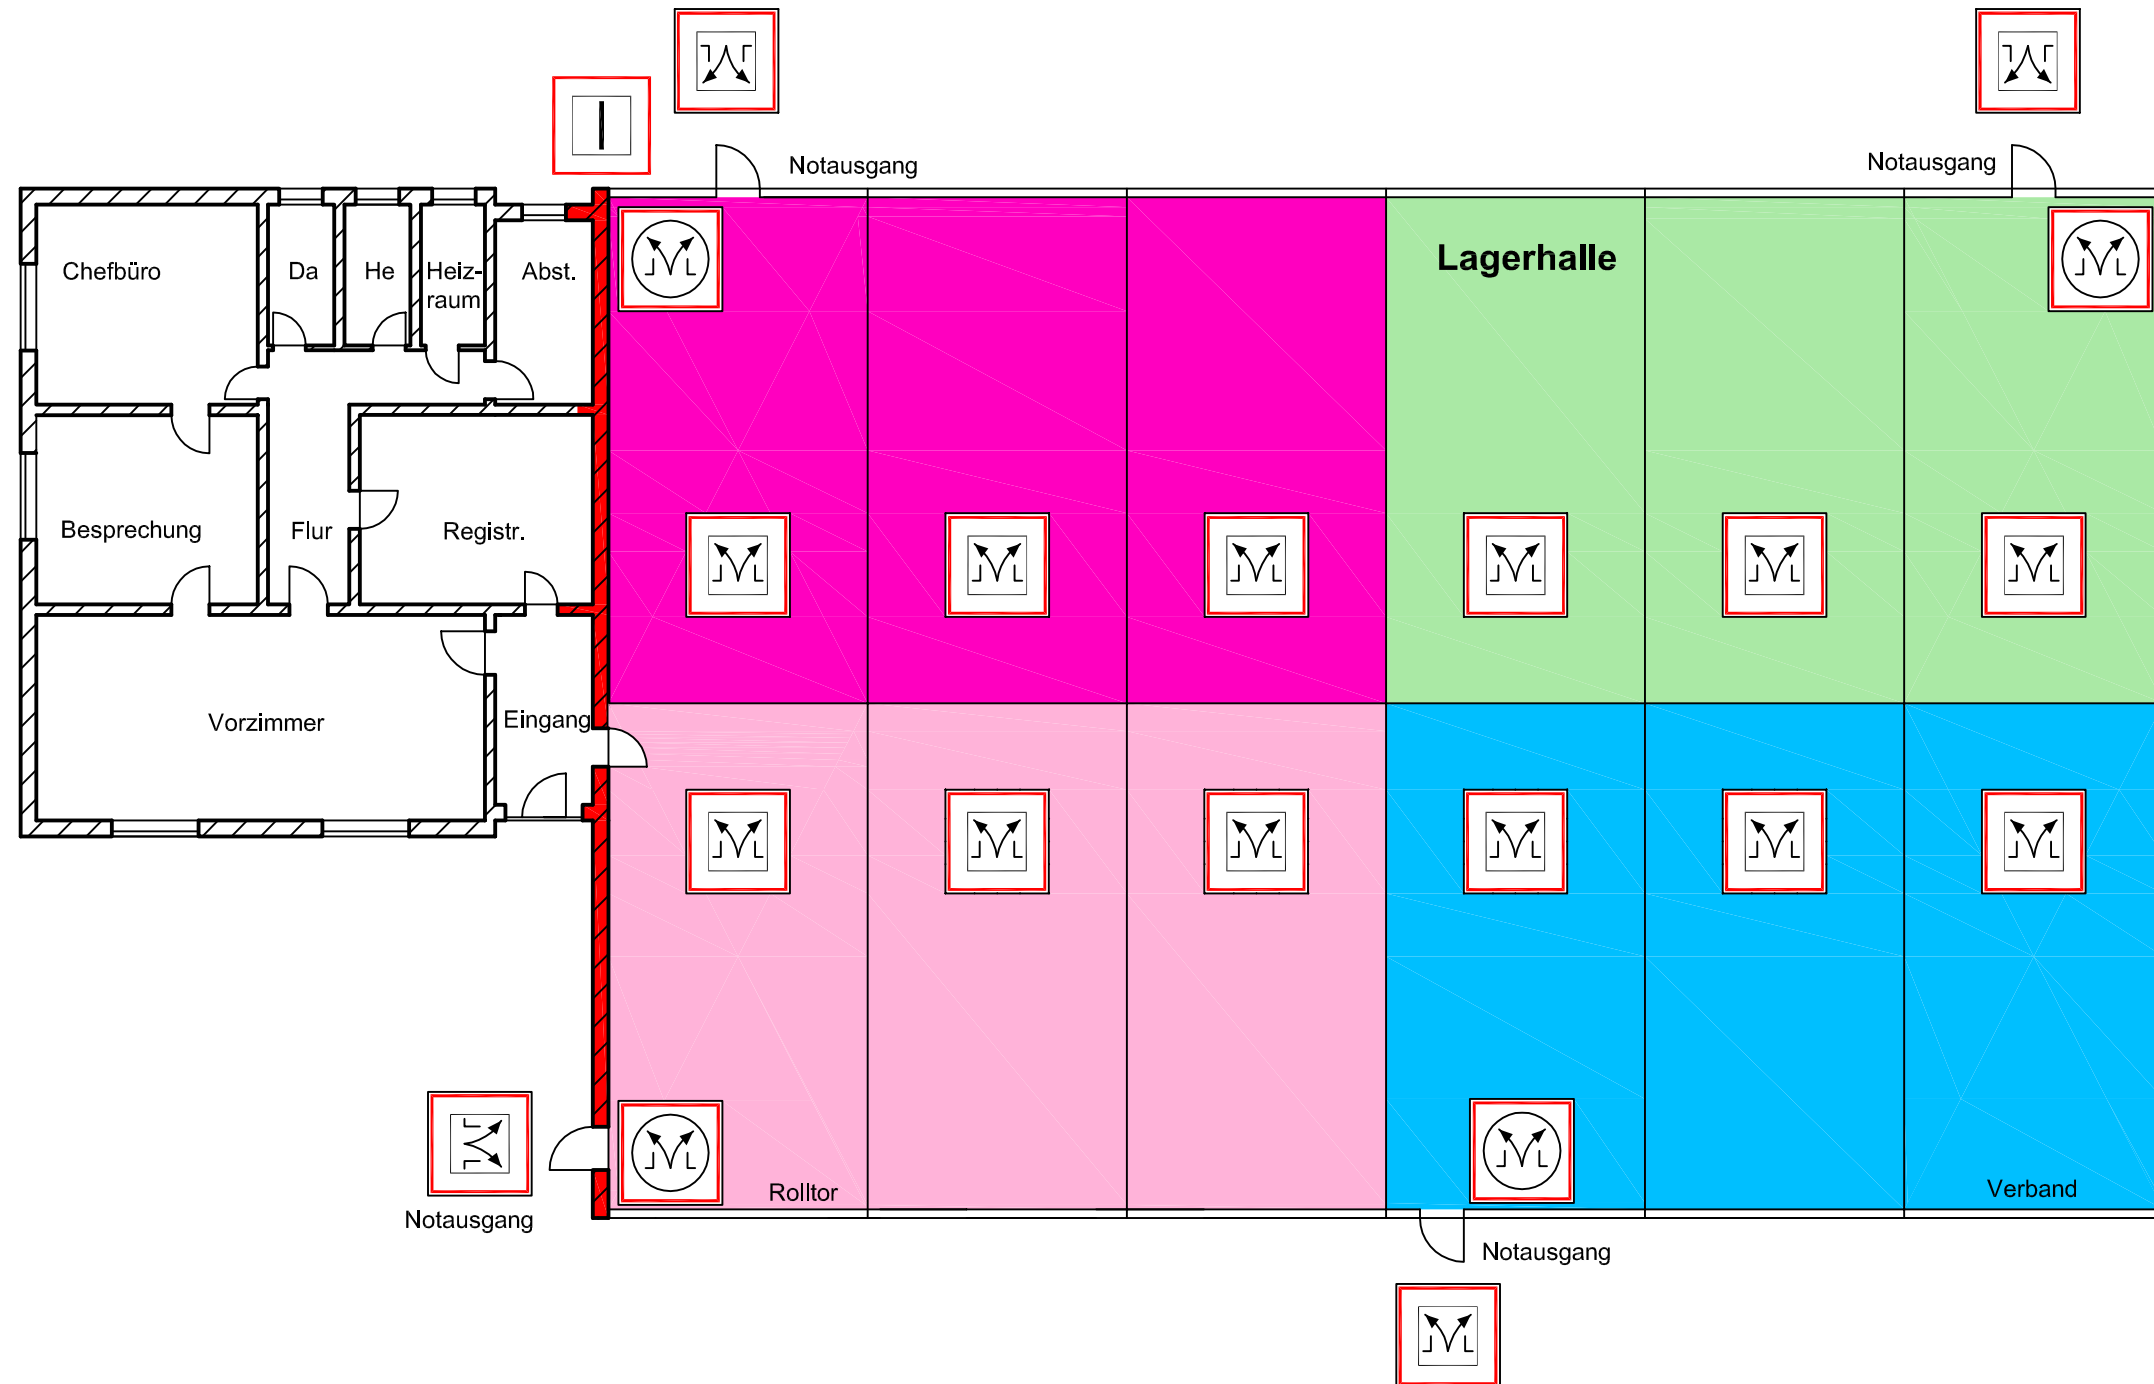



# Auslösergruppen für RWA-Anlagen

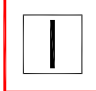

-  Brandwand
-  Rauch- und Wärmeabzugseinrichtung
-  Rauch- und Wärmeabzugseinrichtung, Bedienstelle

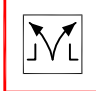

 **Gruppe 1**

 **Gruppe 3**

 **Gruppe 2**

 **Gruppe 4**

<b>Feuerwehreinsatzplan</b>	<b>0000</b>
Mustergebäude	
Musterstraße	
00000 Musterstadt	
<b>Erstellt am:</b>	
<b>Überarbeitet am:</b>	
Erdgeschoss	Blatt 3